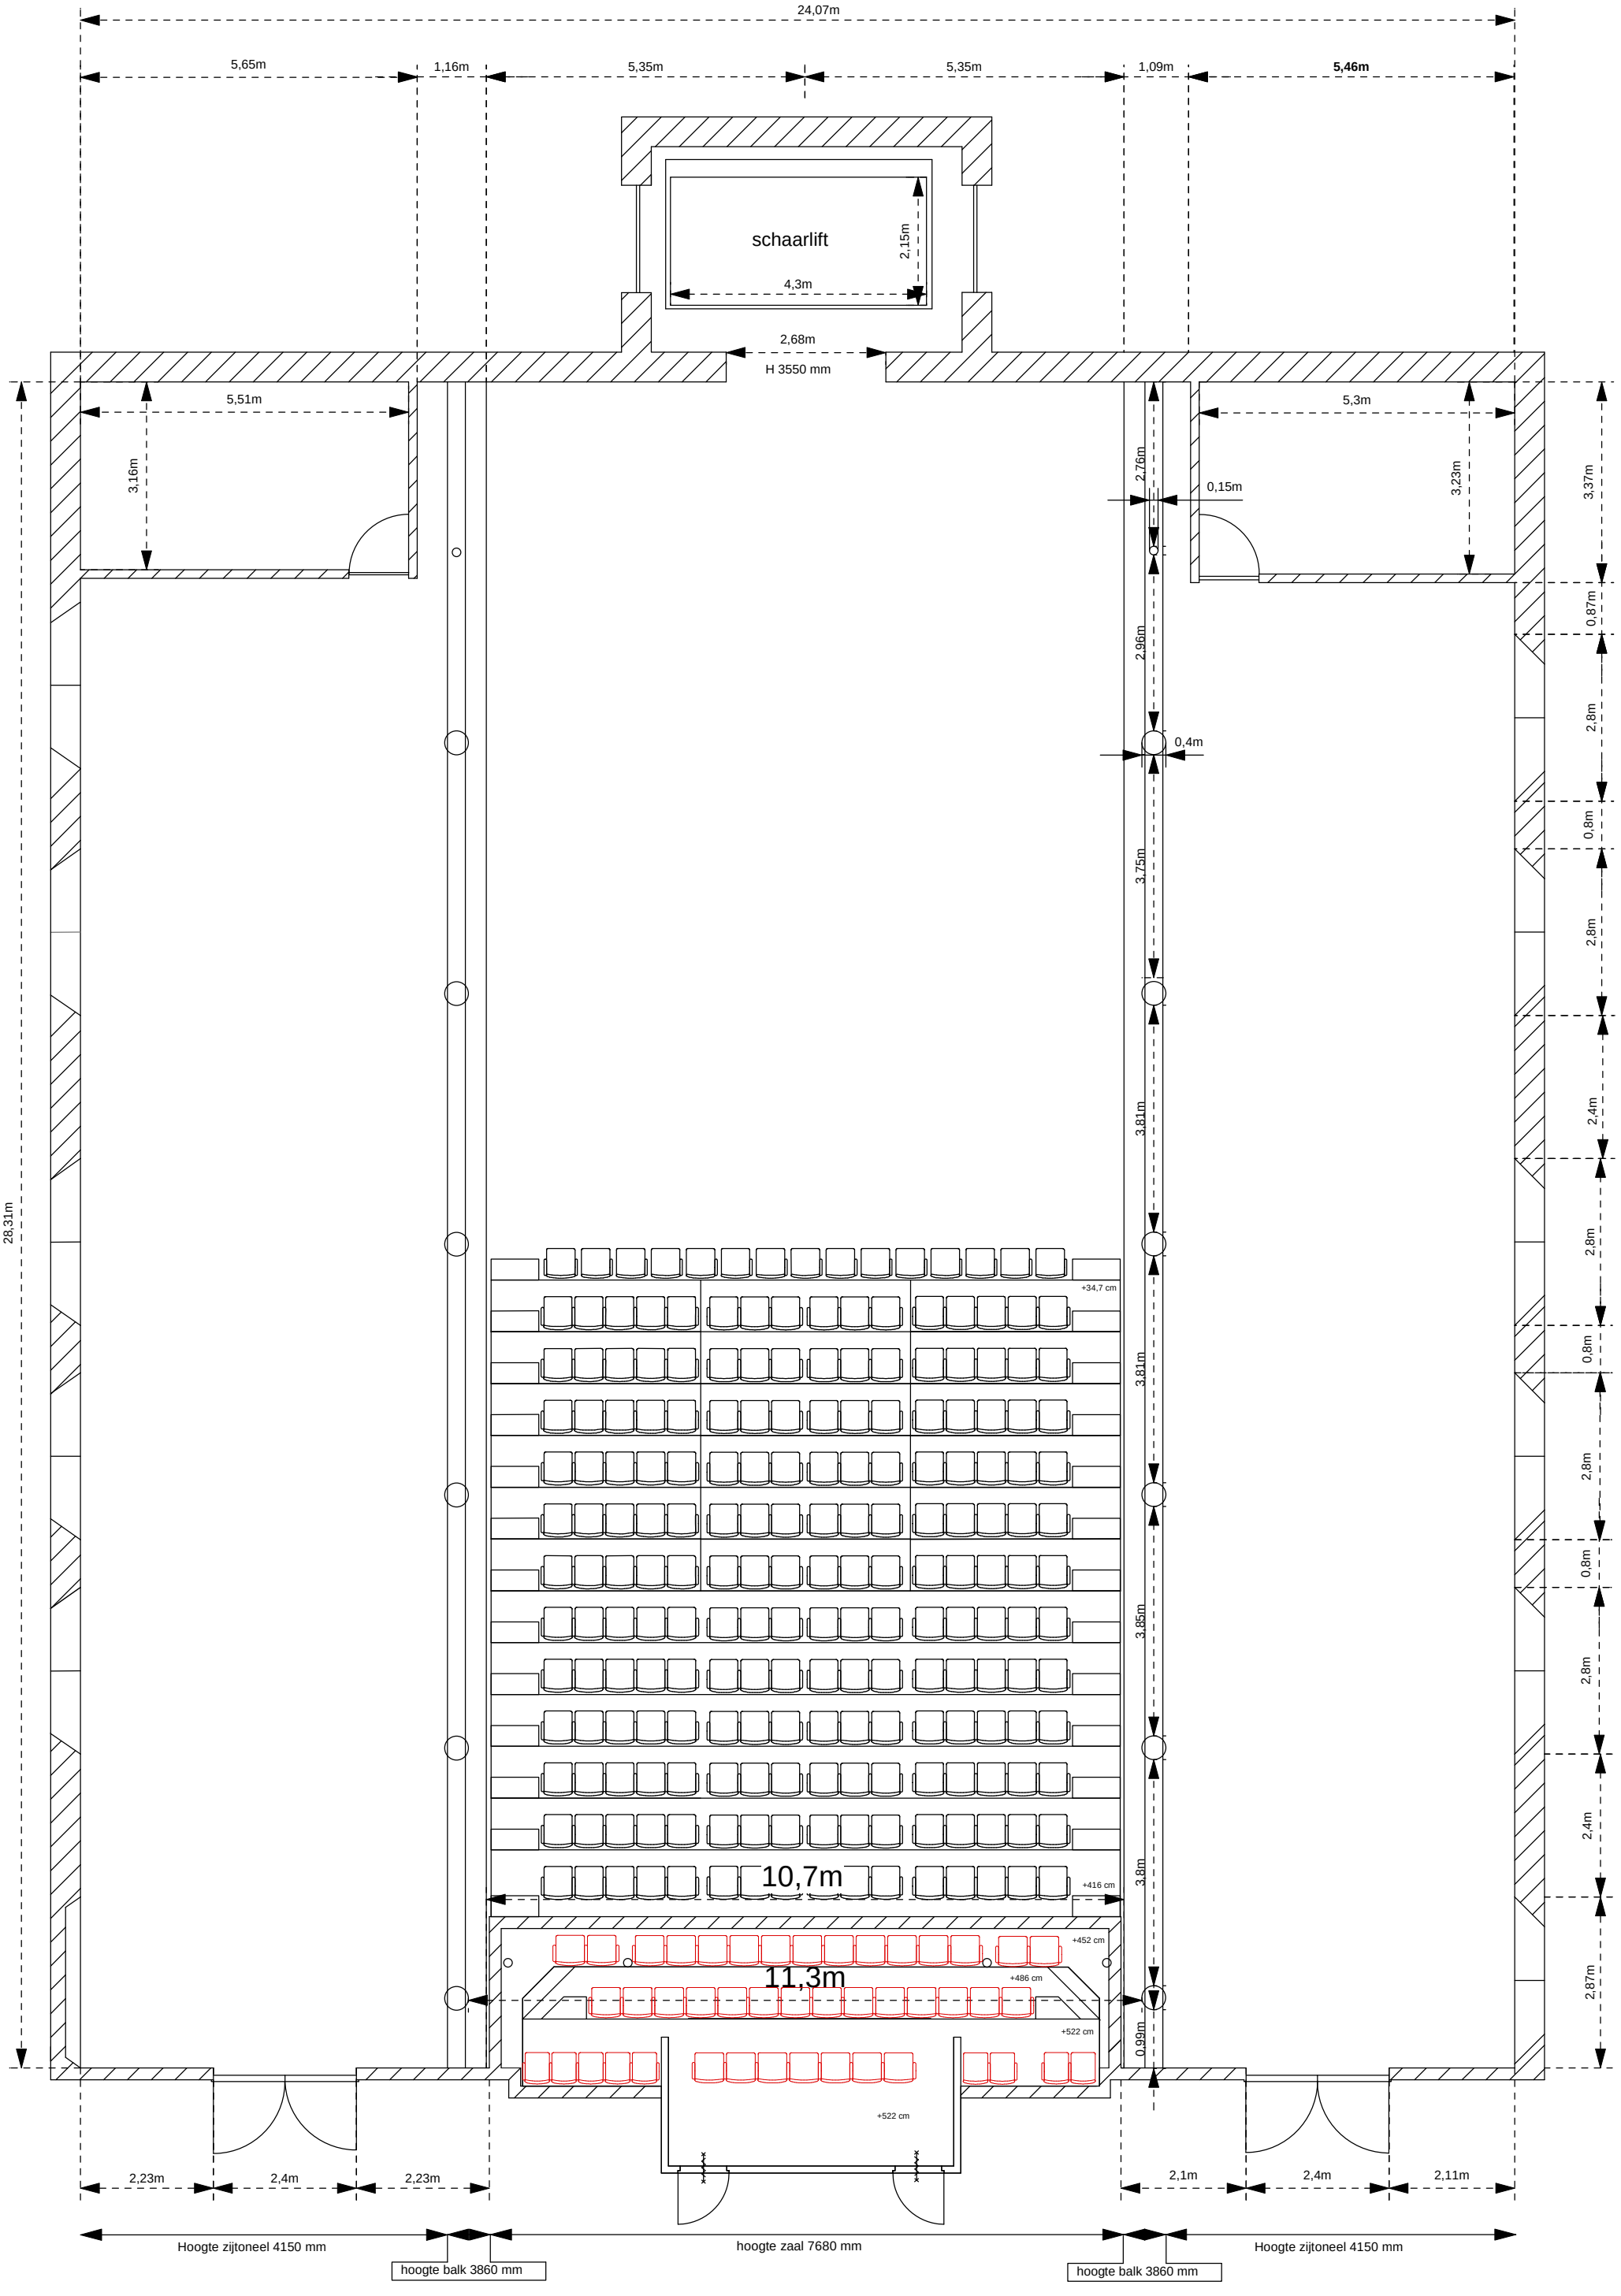
24,07m
5,65m
1,16m
5,35m
5,35m
1,09m
5,46m
schaarlift
2,15m
4,3m
2,68m
H 3550 mm
5,51m
3,16m
5,3m
3,23m
2,76m
0,15m
3,37m
0,87m
2,96m
0,4m
3,75m
3,81m
3,81m
3,85m
3,8m
0,99m
28,31m
+34,7 cm
+416 cm
+452 cm
+486 cm
+522 cm
+522 cm
10,7m
11,3m
2,8m
0,8m
2,8m
2,4m
2,8m
0,8m
2,8m
0,8m
2,8m
2,4m
2,87m
2,23m
2,4m
2,23m
2,1m
2,4m
2,11m
Hoogte zijtoneel 4150 mm
hoogte balk 3860 mm
hoogte zaal 7680 mm
hoogte balk 3860 mm
Hoogte zijtoneel 4150 mm